

**Agenzia delle Entrate**  
**CATASTO FABBRICATI**  
**Ufficio Provinciale di**  
**Messina**

Dichiarazione protocollo n. ME0130625 del 11/12/2023

Comune di Messina

Via Comunale Bordonaro

civ. 33F

Identificativi Catastali:

Sezione:

Foglio: 122

Particella: 1686

Subalterno: 22

Compilata da:

Fornaro Angelina

Iscritto all'albo:

Ingegneri

Prov. Messina


N. 03849

Planimetria

Scheda n. 1

Scala 1:100

### PIANO TERRA

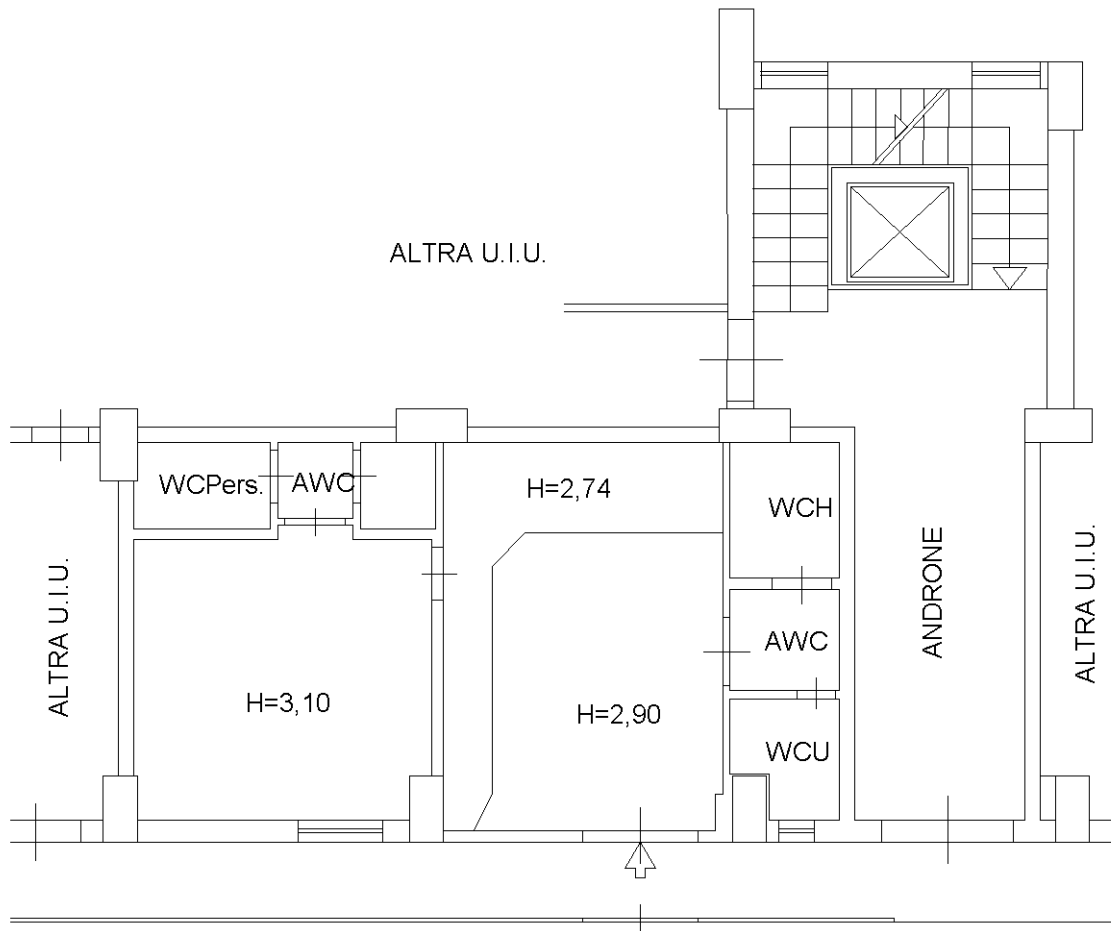

VIA COMUNALE BORDONARO

